



FOTO 1



FOTO 2



FOTO 3

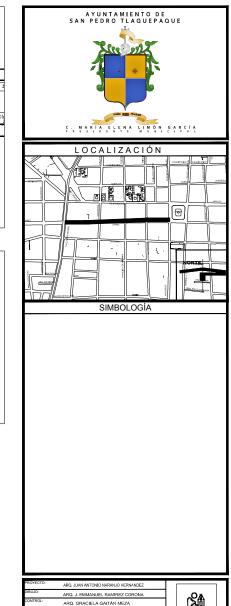




FOTO 4



FOTO 5




PROYECTO:	ARQ. JUAN ANTONIO NARANJO HERNANDEZ	
DIBUJO:	ARQ. J. EMMANUEL RAMIREZ CORONA	1 .Os
CONTROL:	ARQ, GRACIELA GAITÁN MEZA	
	MARTHA MARGARITA SÁNCHEZ ROMO	Gobierne Munic

COORDINACIÓN GENERAL DE GESTIÓN INTEGRAL DE LA CIUDAD						
ARQ, RICARDO ROBLES GÓMEZ COORDINADOR GENERAL DE GESTIÓN INTEGRAL DE LA CIUDAD	ING. SERGIO ADOLFO GUTIÉRREZ GUTIÉRREZ DIRECTOR DE OBRAS PÚBLICAS					
ARQ. JUAN ANTONIO NARANJO HERNÁNDEZ DIRECTOR DEL ESPACIO PÚBLICO	ING. RAYMUNDO ACOSTA ACOSTA JEFE DE CONSTRUCCIÓN					

RENOVACION URBANA INTEGRAL EN
LA CALLE JUAREZ E
IN DEPENDEN CIA DE
NIÑOS HEROES A PROGRESO,
ZONA CENTRO,
MUNICIPIO DE SAN PEDRO
TLAQUEPAQUE, JALISCO.

FOTOGRAFIAS ESTADO ANTERI						
FECHA:	CLAVE:					

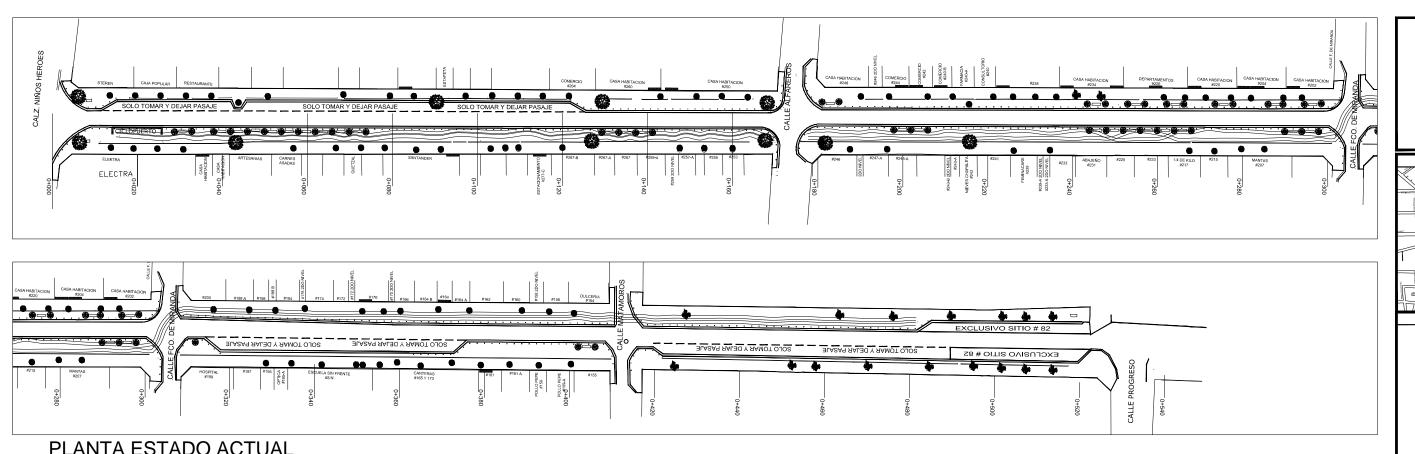

PLANTA ESTADO ACTUAL
JUNIO 2020



FOTO 1



FOTO 2



FOTO 3


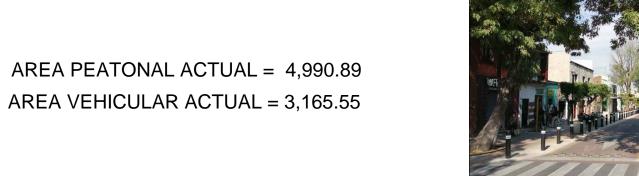


FOTO 4

FOTO 5




DIBUJU.	ARQ. J. EMMANUEL RAMIREZ CORONA	.Oa
CONTROL:	ARQ, GRACIELA GAITÁN MEZA] (25(6)
APROBACIÓN: ARQ. I	MARTHA MARGARITA SÁNCHEZ ROMO JEFE DE PROYECTOS	Cableme Municipal
COC	ORDINACIÓN GENERAL D INTEGRAL DE LA CIUDA	

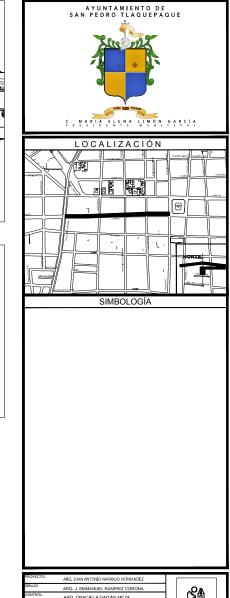

RENOVACION URBANA INTEGRAL EN LA CALLE JUAREZ E INDEPENDENCIA DE NIÑOS HEROES A PROGRESO, ZONA CENTRO, MUNICIPIO DE SAN PEDROTLAQUEPAQUE, JALISCO.

FOTOGRAFIAS ESTADO ACTUAL

FECHA.
JUNIO - 2020
ESCALA:
SIN ESC.

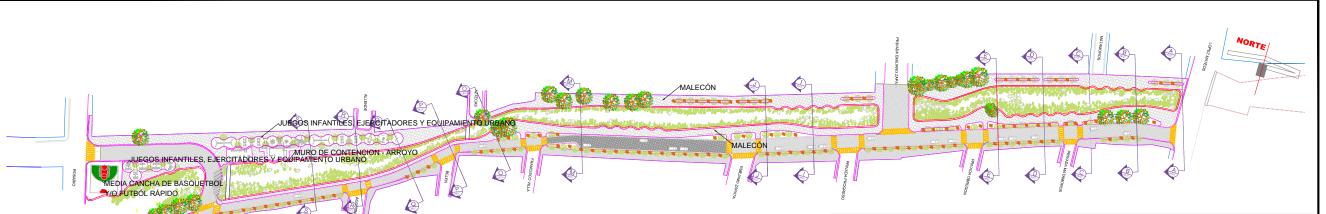

PROYECTO GEOMÉTRICO ESCALA 1:750

PRELIMINARES - ARROYO TRAZO Y NIVELACION DEL TERRENO M2 5,549.12			JUEGOS INFANTILES, EJERCITADORES Y EQUIPAMIENTO URBANO		
DESAZOLVE CANAL DESAZOLVE Y LIMPIEZA MANUAL DE ARROYO	M3 M3	1,262.28 125.00	SUM. Y COL. DE AGREGADOS DE ARENA SILICA	M3	49.0
DESPALME Y LIMPIA DE TERRENO	M2	5,549.12	SUM. Y COL. BANCA CONCRETO C/RESPALDO	PZA	30.0
PODA DE ARBOL DE 6.0 À 10.0 M DE ALTURA	PZA	10.00			
DEMOLICION DE ALERO Y MURO DE MAMPOSTERIA	М3	18.54	SUM. Y COL. DE BOTE DE BASURA SUM. Y COL. DE SUBE Y BAJA DOBLE	PZA PZA	6.0
MURO DE CONTENCION - ARROYO RAZO Y NIVELACION DEL TERRENO			SÚM. Y COL. DE COLUMPIO CON 4 CANASTILLAS	PZA	2.0
XCAVACION CON MAQUINARIA EN ZANJAS EN SECO	M2 M3	4,185.26 909.22	SUM. Y COL. DE EJERCITADOR BRAZO Y MUÑECA	PZA	1.0
XCAVACION CON MAQUINARIA EN ZANJAS EN AGUA	МЗ	606.15	SUM. Y COL. DE EJERCICITADOR AIRE LIBRE, RIDER	PZA	1.0
BOMBEO DE ACHIQUE CON BOMBA	HORA	144.00	SUM. Y COL. EJERCICITADOR AIRE LIBRE BARRAS PARALELAS	PZA	1.0
ELABORACION DE MURO DE MAMPOSTERIA	мз	1,650.63	SUM, Y COL, EJERCICITADOR AL AIRE LIBRE, SURFER	PZA	1.0
CONSTRUCCION DE AMPLIACION DE PUENTE EXISTENTE	PZA	1.00			
CARGA C/MÁQUINA CAMIÓN Y ACARREO PIEDROTAS	М3	140.00	SUM. Y COL. EJERCICITADOR AL AIRE LIBRE, PIERNAS	PZA	1.0
CARGA C/MÁQUINA CAMIÓN Y ACARREO PROD EXCAV	мз	1,533.91	SUM. Y COL. EJERCICITADOR AL AIRE LIBRE, BRAZO	PZA	1.0
LIMPIEZA GENERAL DURANTE TODO EL PROCESO	M2	5,549.12			
ANDADORES			SUM. Y COL. EJERCICITADOR AL AIRE LIBRE, PECHO	PZA	1.0
TRAZO Y NIVELACION DE TERRENO EN CALLES	M2	5,624.27	SUM. Y COL. EJERCICITADOR AL AIRE LIBRE, ELIPTICA	PZA	1.0
EXCAV. CON EQUIPO , EN CORTE PARA CAJA MATERIAL	М3	4,161.96	SOWILL COLLEGEN BOK NE / WINE EIGHT, EEN HOX		
COMPACTACION Y AFINE DE TERRENO NATURAL	M2	5,624.27	SUM. Y COL. EJERCITADOR CAMINADORA DOBLE	PZA	1.0
ELABORACION DE MACHUELO HECHO EN OBRA	ML	1,225.00			
ILTRO ELABORADO C/BALASTRE GRUESO DE 20 CM	M3	1,124.85	SUM. Y COL. EJERCITADOR ABDOMEN	PZA	1.0
BASE ELABORADO CON GRAVA DE ½ DE 20 CM RELLENO C/MAT PROD DE BANCO (TEPETATE) DE 20 CM	M3 M3	1,124.85 1,124.85	SUM. Y COL. EJERCITADOR DE CINTURA	PZA	1.0
SUM Y COLOC DE ADOQUIN ENGARGOLADO	M2	5.624.27			
PLANCHA DE ADOQUIN POR MEDIOS MECANICOS.	M2	5,624.27	SUM. Y COL. EJERCITADOR PECHO Y ESPALDA	PZA	1.0
SUM Y ELABORACION DE PINTURA DE GUARNICION	M2	428.75	SUM. Y COL. PECHO Y ESPALDA DISCAPACITADOS	PZA	1.0
CARGA CON MÁQUINA A CAMIÓN Y ACARREO	МЗ	4,161.96			
IMPIEZA GENERAL DURANTE TODO EL PROCESO	M2	5,624.27	SUM. Y COL. DE CONJUNTO CALISTENIA MEDIANO	PZA	1.0
MEDIA CANCHA DE BASQUETBOL			SUM. Y COL. DE ZONA DE CALENTAMIENTO	PZA	1.0
TRAZO Y NIVELACION DE TERRENO EN CALLES	M2	231.10	SUM. Y COL. EJERCITAD ESCAL P/ADULTOS MAYORES	PZA	1.0
DESPALME Y LIMPIA DE TERRENO EXCAV. CON EQUIPO , EN CORTE PARA CAJA MATERIAL	M2 M3	231.10 23.11	SUM. Y COL. EJERCIT DE RAMPA P/ADULTOS MAYORES	PZA	1.0
BASE ELABORADO CON MATERIAL PETREO DE 11/2	М3	46.22	SUM COL. EJERCIT RAMPA P/ADULTOS MAYORES/DISC	PZA	1.0
RIEGO DE IMPREGNACION CON EMULSION PISO DE CONCRETO PREMEZCLADO F'C=200 KG/CM2.	M2 M3	231.10 23.11	SUM COL. EJERCIT EQUILIBRIO/ESTIRAM P/ADULTOS M	PZA	1.0
SUM Y COLOC PORTERÍA MULTIUSOS DE 3,14 x 2,54 M	PZA	1.00	SULL COLUMN TO THE SULL COLUMN T	DTA	
SUMINISTRO Y COLOCACIÓN DE ARO REFORZADO	PZA	1.00	SUM COL JERCIT ESTIRAMIENTO BARRA, ESTR P/AD M	PZA	1.0
SUM Y APLICACION DE PINTURA DE HULE CLORADO	ML	133.24	SUM COL EJERCIT BRAZO/ESPALDA, ESTR P/ADULT M	PZA	1.0
SUM Y APLICACION DE PINTURA DE HULE CLORADO	M2	88.74	CHARLES OF ENGLISHED AND SECTION OF THE SECTION OF	DYA	
COLOC DE MALLA DE 2 DE ALTURA GALVANIZADA	ML	36.18	SUM COL EJERCIT DESTREZA MAN, ESTR P/ ADULTOS M	PZA	1.0
COLOC DE MALLA DE 4 DE ALTURA GALVANIZADA	ML	36.04	SUM COL EJERCIT BICICLETA MAN P/ADULTOS M DISC	PZA	1.0
CARGA CON MÁQUINA A CAMIÓN Y ACARREO	M3	69.33			
LIMPIEZA GENERAL DURANTE TODO EL PROCESO	M2	231.10	SUM COL EJERCIT DESPLAZAMIENTO PIE P/ADULTOS M	PZA	1.0
LIIVII ILEZA GENERAL DURANTE TODO EL PROCESO	1412	231.10	SUM COL EJERCIT CONJUNTO REHABILITACION B PARA ADULTOS MAYORES	PZA	1.0

JUEGOS INFANTILES, EJERCITADORES Y EQUIPAMIENTO URBANO			PAVIMENTO			
SUM. Y COL. DE AGREGADOS DE ARENA SILICA	M3		TRAZO Y NIVELACION DE TERRENO EXCAV. CON EQUIPO , EN CORTE PARA CAJA MATERIAL	M2 M3	2,747.91 1,099.16	
Sum. y col. banca concreto c/respaldo	PZA	30.00	COMPACTACION Y AFINE DE TERRENO NATURAL	M2	2,747.91	
			BASE ELABORADO CON GRAVA DE 1 1/2", 1" Y 1/2	мз	549.58	
SUM, Y COL. DE BOTE DE BASURA SUM, Y COL. DE SUBE Y BAJA DOBLE	PZA PZA	6.00	RIEGO DE IMPREGNACION CON EMULSION DE ROMPIMENTO	M2	2,747.91	
SUM. Y COL. DE COLUMPIO CON 4 CANASTILLAS	PZA	2.00	PAVIMENTO DE EMPEDRADO AHOGADO CONCRETO RODAM	M2	2.747.91	
SUM. Y COL. DE EJERCITADOR BRAZO Y MUÑECA	PZA	1.00		M2	270.46	
SUM. Y COL. DE EJERCICITADOR AIRE LIBRE, RIDER	PZA	1.00		KG	77.22	
SUM. Y COL. EJERCICITADOR AIRE LIBRE BARRAS	PZA	1.00	SUMNISTRO Y COLOCACION DE BARRAS DE AMARRE DE ½"			
PARALELAS			RENIVELACION DE CAJA DE VALVULA RENIVELACION DE POZO DE VISITA	PZA PZA	5.00 9.00	
SUM. Y COL. EJERCICITADOR AL AIRE LIBRE, SURFER	PZA	1.00	BOLOARDO SUM ELABORACION DE BALIZAMIENTO CRUCE DE PEATONES	PZA M2	51.00 270.46	
SUM, Y COL, EJERCICITADOR AL AIRE LIBRE, PIERNAS	PZA	1.00	CARGA MANUAL A CAMION Y ACARREO DEL MATERIAL	мз	1,099.16	
			LIMPIEZA GENERAL DURANTE TODO EL PROCESO	M2	2,747.91	
SUM. Y COL. EJERCICITADOR AL AIRE LIBRE, BRAZO	PZA	1.00	BANQUETAS			
SUM, Y COL, EJERCICITADOR AL AIRE LIBRE, PECHO	PZA	1 00	TRAZO Y NIVELACION DE TERRENO DEMOLICION CON MAQUINARIA DE BANQUETA	M2 M2	3,300.62 990.19	
SOW. 1 COL. ESERCICITADOR AL AIRE LIBRE, 1 ECTIO	120	1.00	EXCAV. A MANO , EN CORTE PARA CAJA MATERIAL	мз	660.12	
SUM. Y COL. EJERCICITADOR AL AIRE LIBRE, ELIPTICA	PZA	1.00	· · · · · · · · · · · · · · · · · ·	МЗ	660.12	
			COMPACTACIONI V AFINIF DE TERRENIO MATURAL	M2	3,300.62	
SUM. Y COL. EJERCITADOR CAMINADORA DOBLE	PZA	1.00	GUARNICION INTEGRAL CON CONCRETO PREMEZCLADO	ML	1.347.00	
SUM, Y COL, EJERCITADOR ABDOMEN	PZA	1 00				
SUM. 1 COL. EJERCHADOR ADDOMEN	ILA	1.00	REGISTRO SANITARIO, DE 0.60x0.40x0.80m BANQUETAS CON CONCRETO LAVADO CON GRANITO	PZA M2	50.00 3,300.62	
SUM. Y COL. EJERCITADOR DE CINTURA	PZA	1.00	RAMPA PARA PERSONAS DISCAPACIDAD ABANICO DE 4.08 M2	PZA	42.00	
CHALLY COLUMN THE PROPERTY OF THE PARTY OF T	D7.4	1.00	SUMINISTRO Y COLOCACION DE ARRAYAN SUMINISTRO Y COLOCACION DE OLIVO NEGRO	PZA PZA	31.00 31.00	
SUM. Y COL. EJERCITADOR PECHO Y ESPALDA	PZA	1.00				
SUM. Y COL. PECHO Y ESPALDA DISCAPACITADOS	PZA	1.00	SUMINISTRO Y COLOCACION DE PRIMAVERA	PZA	38.00	
20/11 2021 20/10 20/7/25/7 2007/11/10//1200			SUMINISTRO Y COLOCACION DE JACARANDA	PZA	38.00	
SUM. Y COL. DE CONJUNTO CALISTENIA MEDIANO	PZA	1.00	SUMINISTRO Y COLOCACION DE TABACHIN SUMINISTRO Y COLOCACION DE ALCORQUE	PZA PZA	38.00 29.00	
SUM. Y COL. DE ZONA DE CALENTAMIENTO	PZA	1.00		PZA	35.00	
SUM. Y COL. EJERCITAD ESCAL P/ADULTOS MAYORES	PZA	1.00		PZA	35.00	
SUM. Y COL. EJERCIT DE RAMPA P/ADULTOS MAYORES	PZA	1.00		PZA	35.00	
·						
SUM COL. EJERCIT RAMPA P/ADULTOS MAYORES/DISC	PZA	1.00		PZA	35.00	
SUM COL. EJERCIT EQUILIBRIO/ESTIRAM P/ADULTOS M	PZA	1.00		PZA	140.00	
			CARGA MANUAL A CAMION Y ACARREO DEL MATERIAL	МЗ	660.12	
SUM COL JERCIT ESTIRAMIENTO BARRA, ESTR P/AD M	PZA	1.00	LIMPIEZA GENERAL DURANTE TODO EL PROCESO	M2	3,300.62	
SUM COL EJERCIT BRAZO/ESPALDA, ESTR P/ADULT M	PZA	1.00	PUENTES PEATONALES SUMINISTRO Y FABRICACION DE ESTRUCTURA METALICA DE PUENTE PEATONAL	KG	13,872.80	
SUM COL EJERCIT DESTREZA MAN, ESTR P/ ADULTOS M	PZA	1.00	SUMINISTROY FABRIACION DE ESTRUCTURA METALICA DE PUENTE PEATONAL	KG	5,549.12	
SUM COL EJERCIT BICICLETA MAN P/ADULTOS M DISC	PZA	1.00				



PERSPECTIVA ANDADOR
VISTA ENTRE PRIV. MATAMOROS Y PRIV. OBREGON



PERSPECTIVA ANDADOR
VISTA ENTRE CALLE ALLENDE Y ROSARIO







ARO, MARTHA MARQARITA SANCHEZ ROMO
JEFE DE PROYECTOS

COORDINACIÓN GENERAL DE GESTIÓN
INTEGRAL DE LA CIUDAD

ARO, RICARDO ROBLES GÓMEZ
COORDINACIÓN GENERAL DE GESTIÓN
INTEGRAL DE LA CIUDAD

ARO, RICARDO ROBLES GÓMEZ
COORDINACIÓN GENERAL DE LA CIUDAD

ARO, RICARDO ROBLES GÓMEZ
COORDINACIÓN DE GRANDA POR DE CONTRETEZ OUTERREZ
COMPLETORO E GRANDA POR DE CONTRETEZ OUTERREZ
CONTRETERAL DE LA COSTA
ARO, JUAN ANTONIO NASIDADO HERBINADEZ
DIRECTORO EL GRANDA POR DE CONTRETEZ OUTERREZ
CONTRETERAL DE LA COSTA
ARO, JUAN ANTONIO NASIDADO HERBINADEZ
DIRECTORO EL GRANDA POR DE CONTRETEZ OUTERREZ
CONTRETERAL DE GENERAL DE GENERAL
RICARDO ROBLES GÓMEZ
CONTRETERAL DE LA CIUDAD

RICARDO ROBLES GÓMEZ
CONTRETERAL DE GENERAL DE


REGENERACIÓN URBANA - PARQUE LINEAL
EN LA CALLE MALECON DEL RÍO DE LÓPEZ
MATEOS A ROSARIO, OBRAS
COMPLEMENTARIAS E INDUCIDAS EN LAS
COLONIAS LA DURAZNERA Y LAS LIEBRES,
SAN PEDRO TLAQUEPAQUE, JALISCO.

PROYECTO GEOMETRICO Y RENDER


FECHA: FEB 2020

GEO - 01



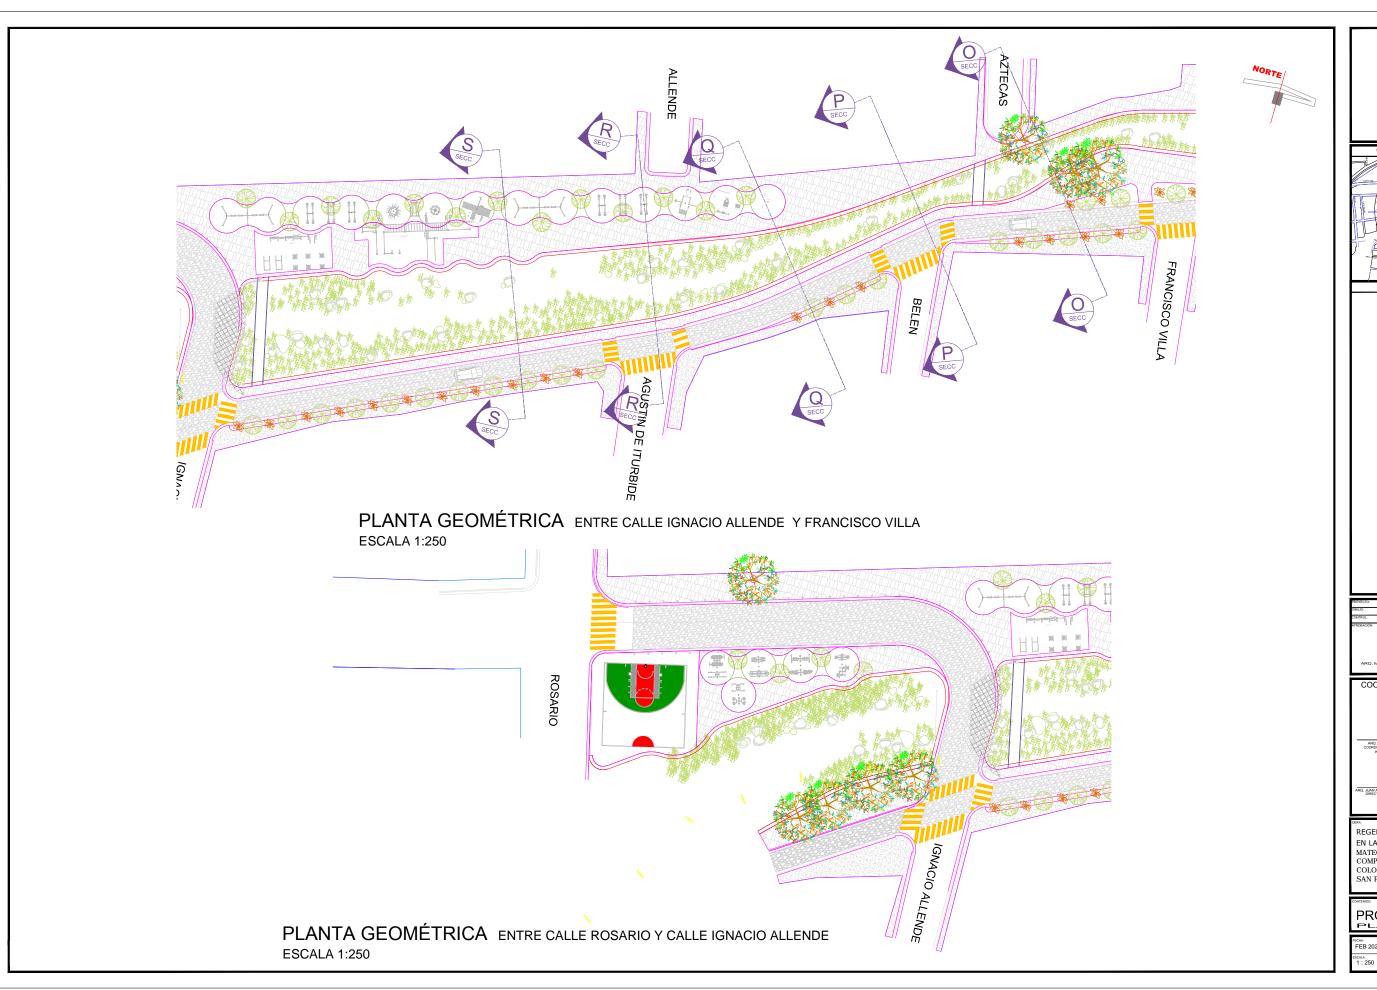



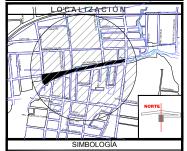






REGENERACIÓN URBANA - PARQUE LINEAL EN LA CALLE MALECON DEL RÍO DE LÓPEZ MATEOS A ROSARIO, OBRAS COMPLEMENTARIAS E INDUCIDAS EN LAS COLONIAS LA DURAZNERA Y LAS LIEBRES, SAN PEDRO TLAQUEPAQUE, JALISCO.


PROYECTO GEOMETRICO

GEO - 03



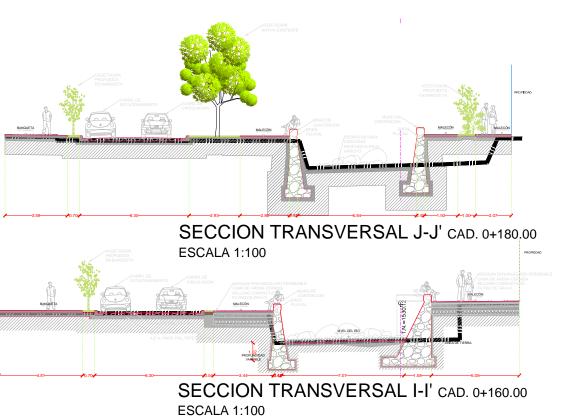



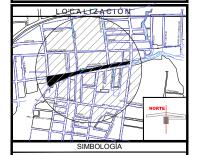



REGENERACIÓN URBANA - PARQUE LINEAL EN LA CALLE MALECON DEL RÍO DE LÓPEZ MATEOS A ROSARIO, OBRAS COMPLEMENTARIAS E INDUCIDAS EN LAS COLONIAS LA DURAZNERA Y LAS LIEBRES, SAN PEDRO TLAQUEPAQUE, JALISCO.

PROYECTO GEOMETRICO

GEO - 04